

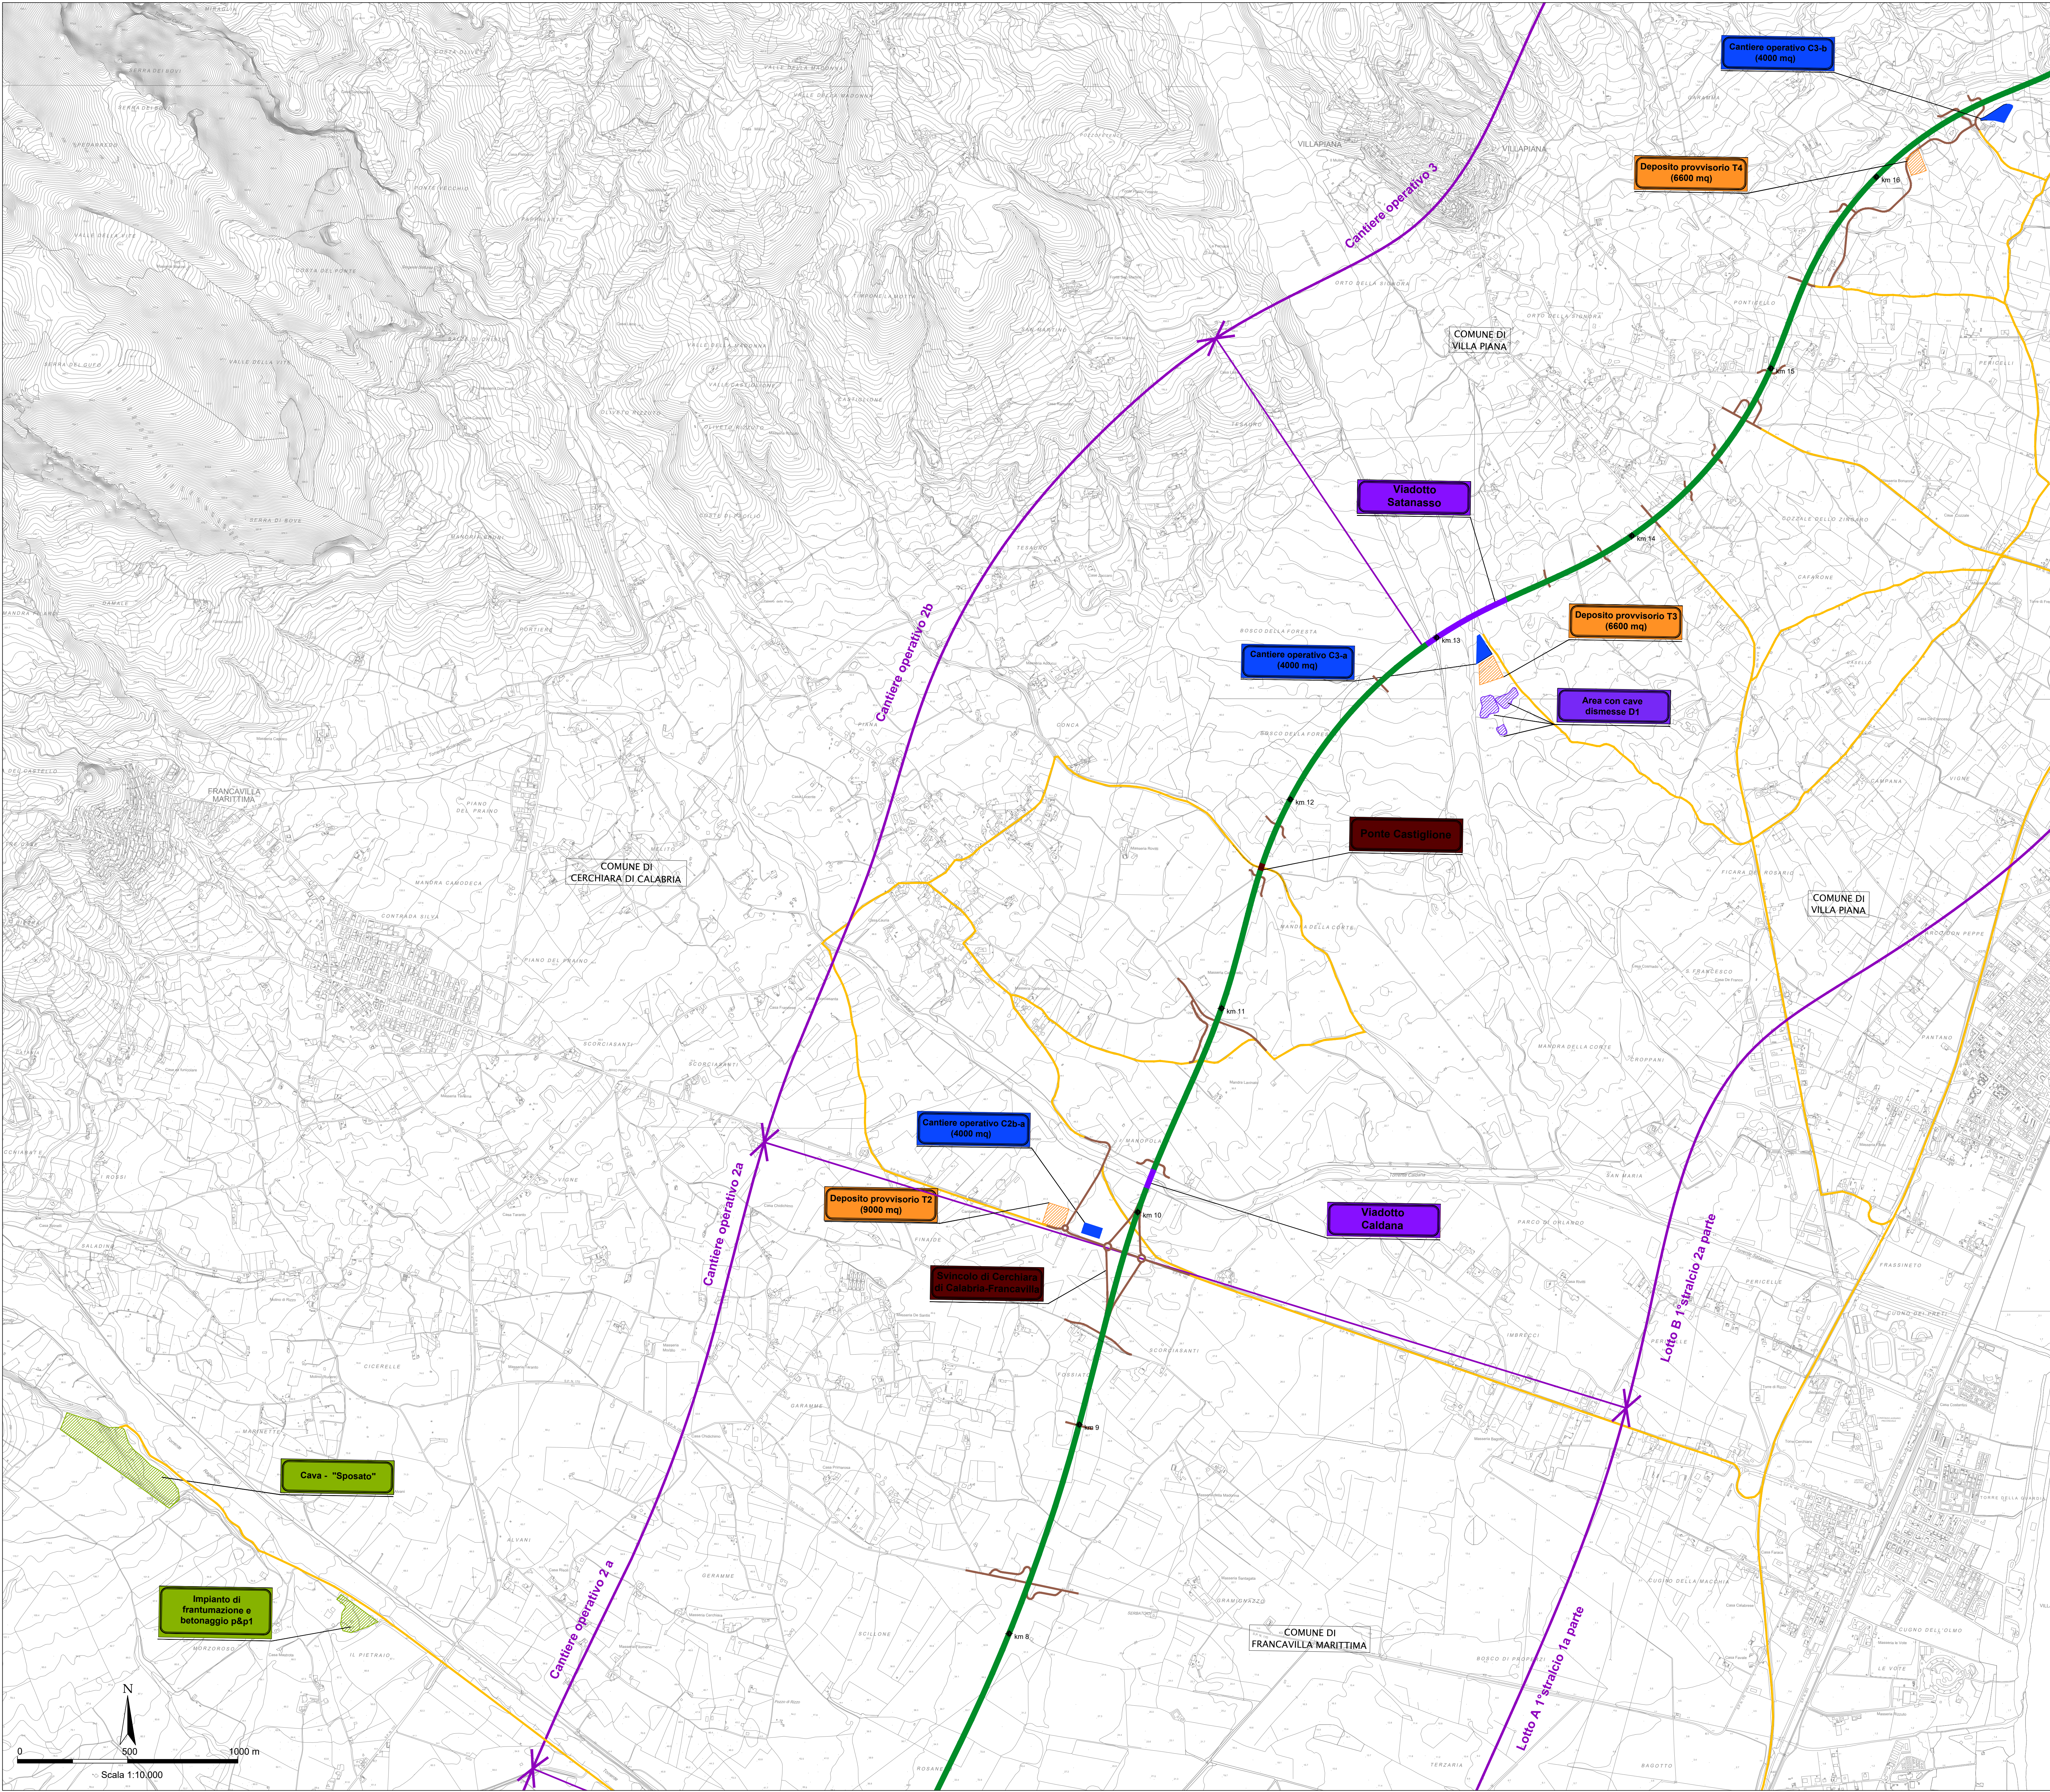


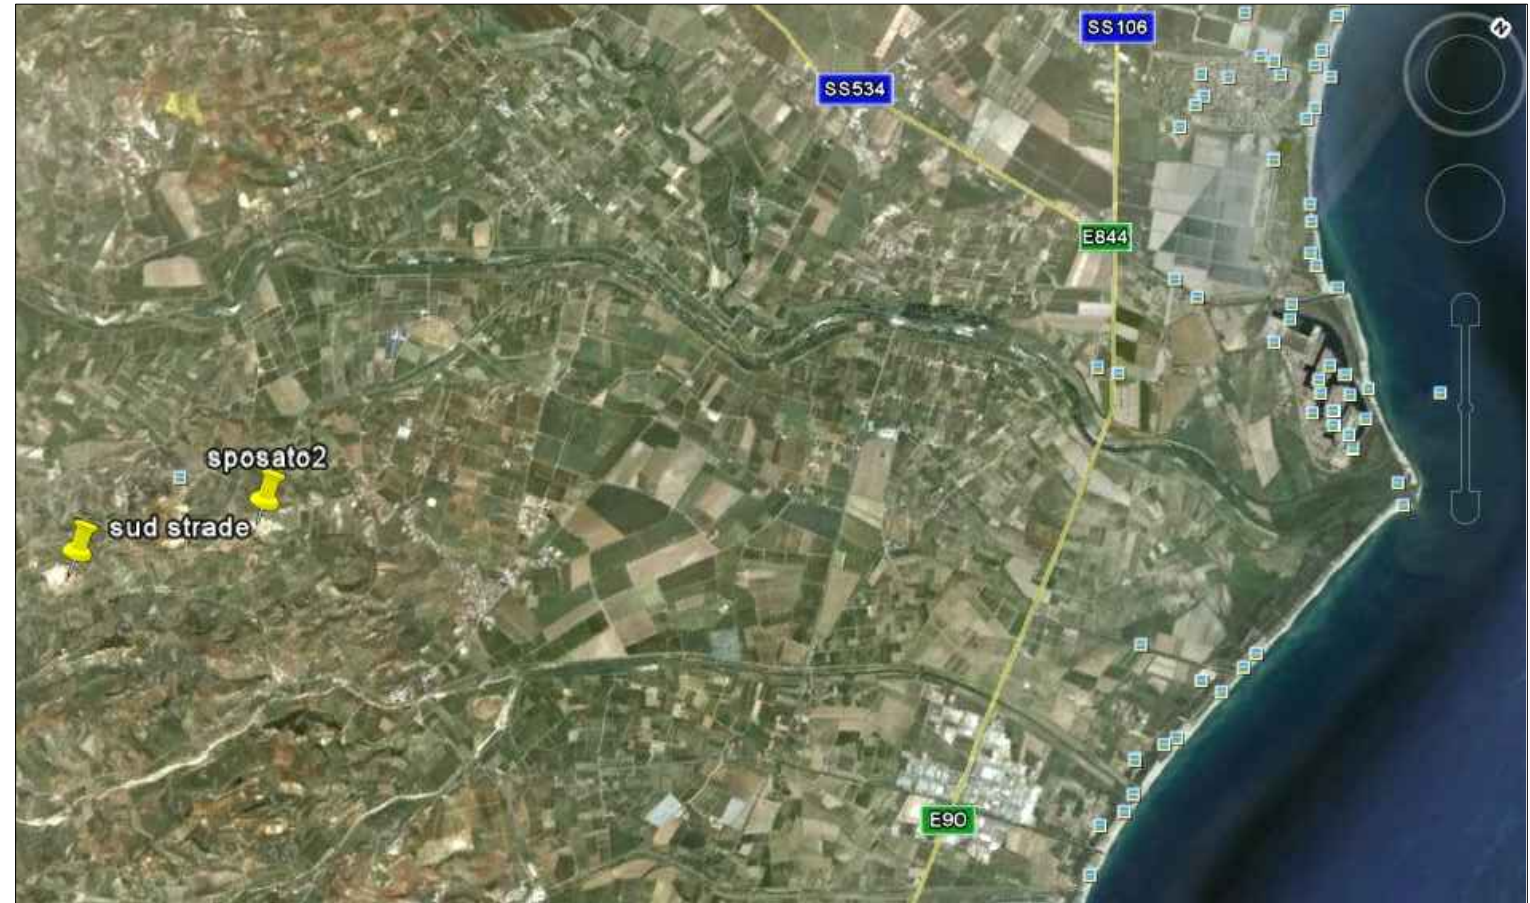

LEGENDA	
AREE CANTIERE	PROGETTO
 Cantiere logistico	 Galleria naturale
 Cantiere operativo: b) lavori in sotterraneo c) lavori in esterno	 Galleria artificiale
 Deposito provvisorio	 Viadotti
 Impianti betonaggio da realizzare	 Ponti
 Aree in dissesto	 Corpi stradali
 Cave dismesse	 Svincoli - Opere minori
 Impianti di betonaggio e frantumazione esistenti	

VIABILITA'
 Statale 106 esistente
 Viabilità secondaria esistente
 Viabilità da realizzare in fase di cantierizzazione

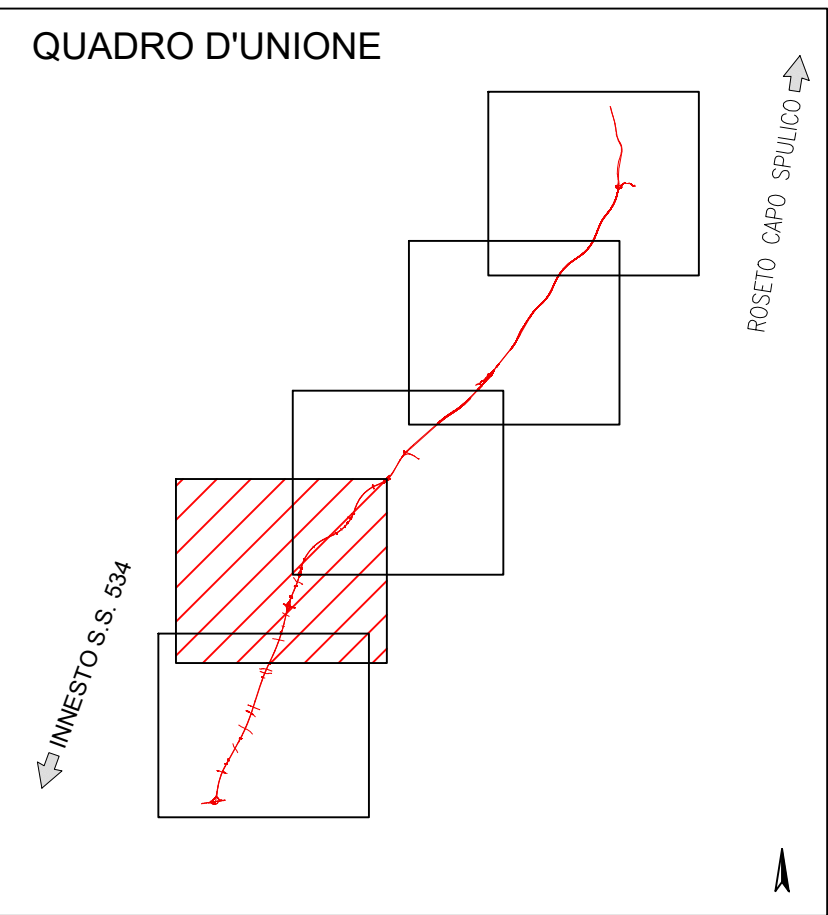

La cava di prestito e deposito autorizzata individuata in tracciato è situata in località Venicelle nel comune di Cassano allo Jonio.
Sono state, inoltre, individuate altre due aree di prestito e deposito nel comune di Sibari (imprese Sud Strade e Sposato). Le aree sovraccitate, non ubicate nell'immediato intorno del tracciato, sono indicate nella soprastante foto satellitare.

ANAS S.p.A.
Direzione Generale
DG 41/08
LAVORI DI COSTRUZIONE DEL 3° MEALOTTO DELLA S.S. 106 JONICA - CAT. B -
DALL'INNOSTO CON LA S.S. 534 (km 365+150) A ROSETO CAPO SPULICO (km 400+000)
PROGETTO ESECUTIVO
PIANO GESTIONE MATERIE E CANTIERIZZAZIONE

1^ Tratta - da pk 0+000 a pk 18+863
Planimetria cantierizzazione, cave e discariche - Tavola 2/5

CONTRAENTE GENERALE:
Società di Progetto
SIRJO s.c.p.a.
Presidente:
Ing. Pietro Mario Gianvecchio

PROGETTAZIONE:
ASTALDI
dott. ing. E. Campa
salini impregio
Consulenti:
STE - Progetto stradale ed idraulica
ROCCASOL - Opere in sotterraneo
ITALCONSULT - Sottopiede
GEODATA - Geologia e topografia
GES - Geotecnica
CINQUEO - Gallerie gironde
ECORAME - Ambienti
LAND - Archeologia
PROHETEENGINEERING.IT - Sicurezza ed impianti
Ing. F. GATTO - Interferenze
TECO - Esperti

Il coordinatore per la sicurezza:
Ing. L.A. Gargiulo
IL RESPONSABILE DEL PROCEDIMENTO:
Ing. R. Liparini

Rep.: E/031
Codice Progetto: **L O 7 1 6 C E 1 7 0 1**
Codice Elaborato: **T 0 0 G E 0 0 C A N C D 0 2 A**
Scala di rappresentazione: 1:10000

Rev.	Data	Descrizione	Redatto	Verificato	Approvato
A	28.04.17	Emissione	C. Grometto	A. Eusebio	E. Campa