



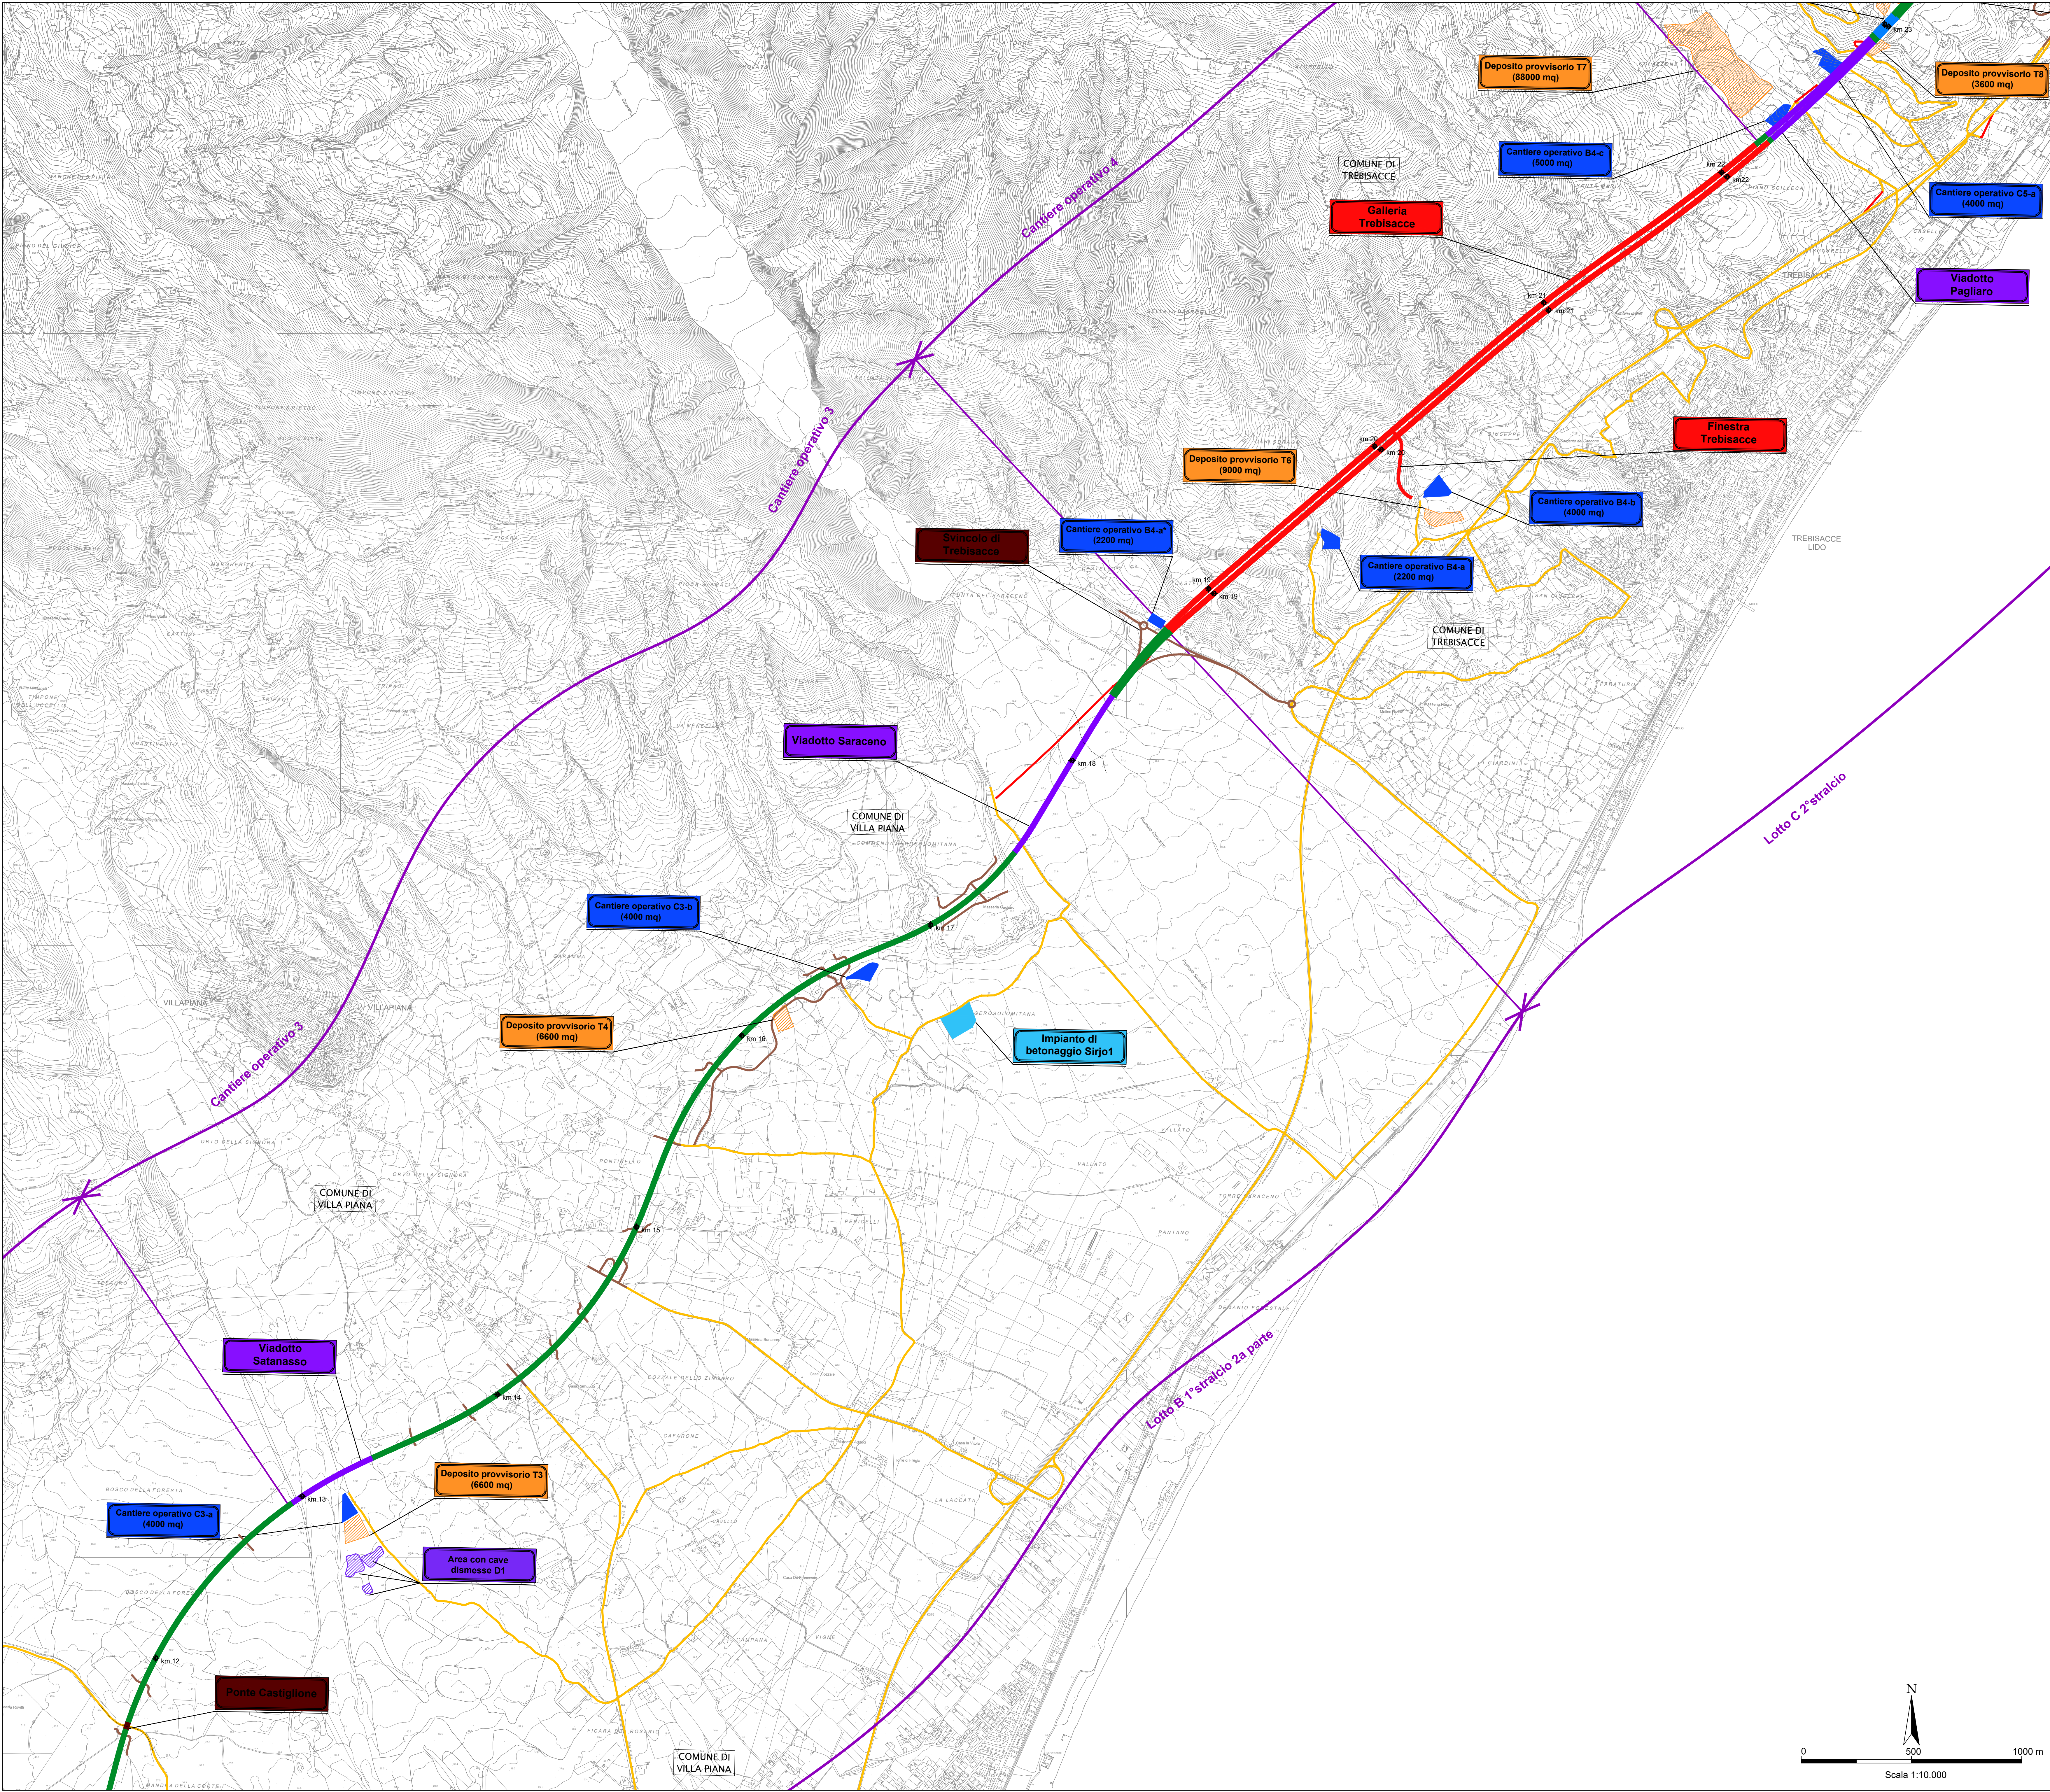

LEGENDA	
AREE CANTIERE	PROGETTO
Cantieri logistico	Galleria naturale
Cantieri operativo: b) lavori in sotterraneo c) lavori in esterno	Galleria artificiale
Deposito provvisorio	Viadotti
Impianti betonaggio da realizzare	Ponti
Aree in dissesto	Corpi stradali
Cave dismesse	Svincoli - Opere minori
Impianti di betonaggio e frantumazione esistenti	

VIABILITA'	
Statale 106 esistente	
Viabilità secondaria esistente	
Viabilità da realizzare in fase di cantierizzazione	

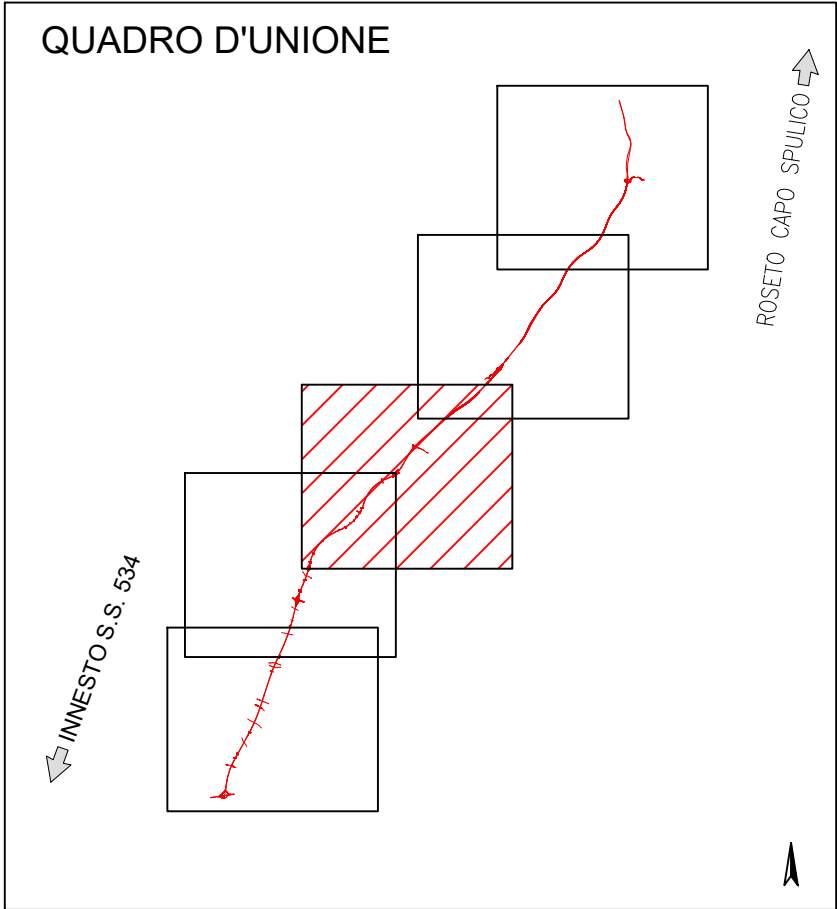

La cava di prestito e deposito autorizzata individuata in tracciato è situata in località Venicelle nel comune di Cassano allo Jonio.
Sono state, inoltre, individuate altre due aree di prestito e deposito nel comune di Sibari (imprese Sud Strade e Sposato). Le aree sovraccitate, non ubicate nell'immediato intorno del tracciato, sono indicate nella soprastante foto satellitare.

ANAS S.p.A.
Divisione Generale
DG 41/08
LAVORI DI COSTRUZIONE DEL 3° MEGALOTTO DELLA S.S. 106 JONICA - CAT. B -
DALL'INNESTO CON LA S.S. 534 (km 365+150) A ROSETTO CAPO SPULICO (km 400+000)

PROGETTO ESECUTIVO
PIANO GESTIONE MATERIE E CANTIERIZZAZIONE

1^ Tratta - da pk 0+000 a pk 18+863
Planimetria cantierizzazione, cave e discariche - Tavola 3/5

CONTRAENTE GENERALE:
Società di Progetto
SIRJO s.c.p.a.
Presidente:
Ing. Pietro Mario Gianvecchio

PROGETTAZIONE:
ASTALDI
Il progettista:
dott. ing. E. Campa

salini impregio
Consulenti:
STE - Progetto stradale ed idraulica
ROCCASOLI - Opere in sotterraneo
ITALCONSULT - Strutture
GEODATA - Geologia e topografia
GES - Geotecnica
CINQUEO - Gallerie gironde
ECODIAP - Ambiente
LAND - Archeologia
PROHETENGINEERING.IT - Sicurezza ed impianti
Ing. F. GATTO - Interferenze
TECO - Espropri

IL coordinatore per la sicurezza:
Ing. L.A. Gargiulo
IL RESPONSABILE DEL PROCEDIMENTO:
Ing. R. Laporta

Rep.: E/032b
Codice Progetto: **L O 7 1 6 C E 1 7 0 1**
Codice Elaborato: **T 0 0 G E 0 0 C A N C D 0 3 A**
Scala di rappresentazione: 1:10.000

Rev.	Data	Descrizione	Redatto	Verificato	Approvato
A	28.04.17	Emissione	C. Grometto	A. Eusebio	E. Campa