

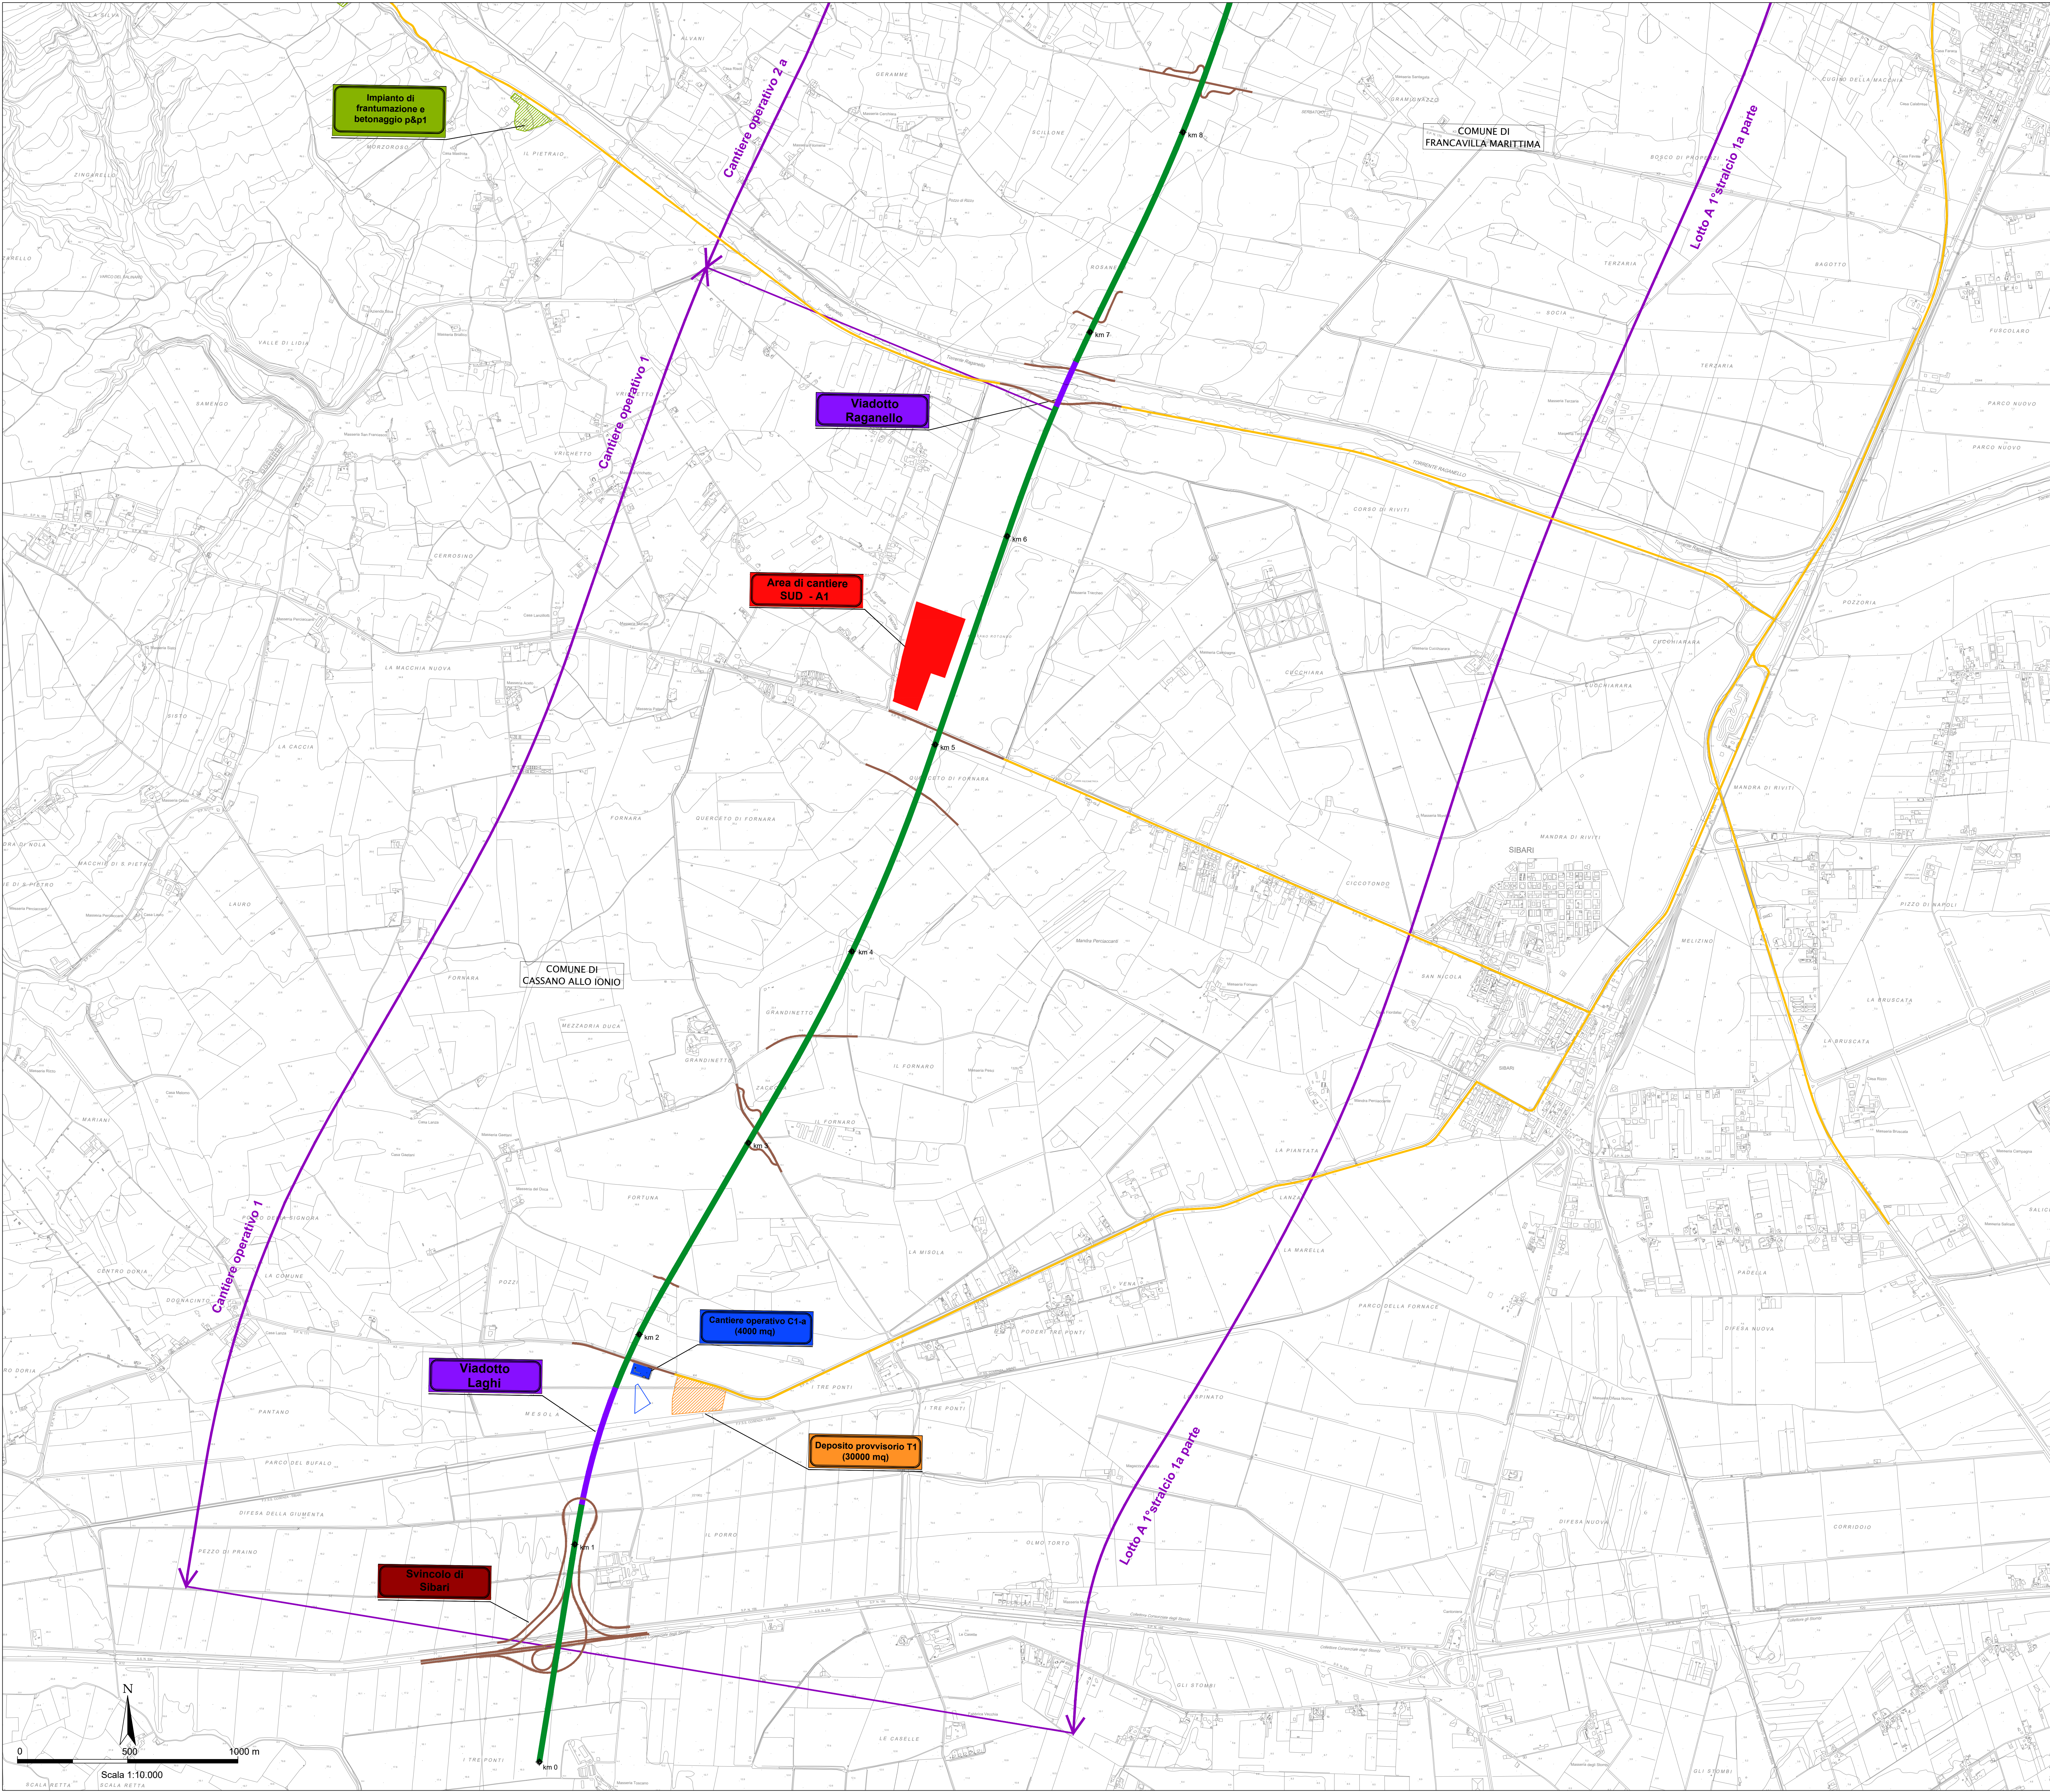


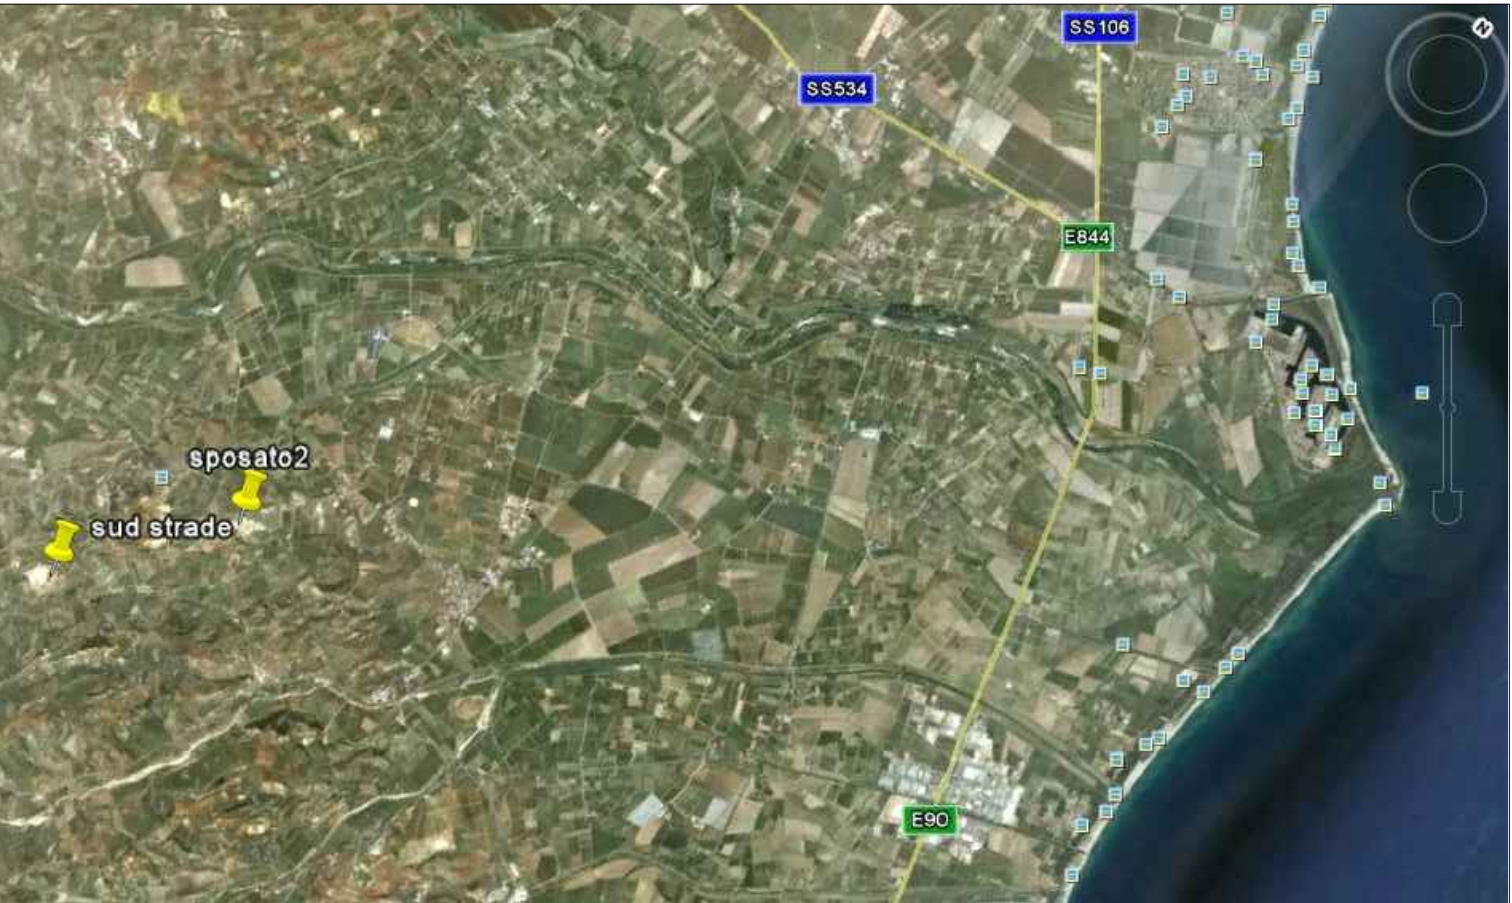

AREE CANTIERE		PROGETTO	
	Cantiere logistico		Galleria naturale
	Cantiere operativo: b) lavori in sotterraneo c) lavori in esterno		Galleria artificiale
	Deposito provvisorio		Viadotti
	Impianti betonaggio da realizzare		Ponti
	Aree in dissesto		Corpi stradali
	Cave dismesse		Svincoli - Opere minori
	Impianti di betonaggio e frantumazione esistenti		

VIABILITA'	
	Statale 106 esistente
	Viabilità secondaria esistente
	Viabilità da realizzare in fase di cantierizzazione

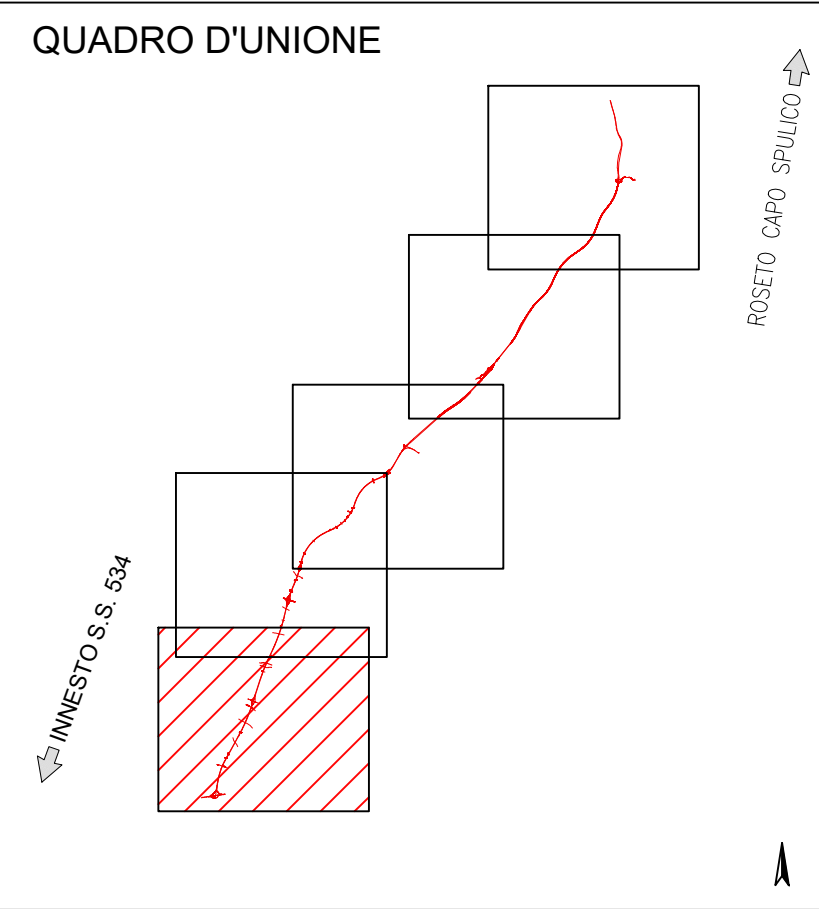

La cava di prestito e deposito autorizzata individuata in tracciato è situata in località Venicelle nel comune di Cassano allo Jonio.
Sono state, inoltre, individuate altre due aree di prestito e deposito nel comune di Sibari (imprese Sud Strade e Spasato). Le aree sovraccitate, non ubicate nell'immediato intorno del tracciato, sono indicate nella soprastante foto satellitare.

ANAS SpA.
DIREZIONE GENERALE
DG 41/08
LAVORI DI COSTRUZIONE DEL 3° MEALOTTO DELLA S.S. 106 JONICA - CAT. B -
DALL'INNESTO CON LA S.S. 534 (km 365+150) A ROSETTO CAPO SPILICO (km 400+000)
PROGETTO ESECUTIVO
PIANO GESTIONE MATERIE E CANTIERIZZAZIONE

1^ Tratta - da pk 0+000 a pk 18+863
Planimetria cantierizzazione, cave e discariche - Tavola 1/5

CONTRAENTE GENERALE:
SIRJO s.c.p.a.
Presidente:
Ing. Pietro Mario Gianvecchio

PROGETTAZIONE:
ASTALDI
Il progettista:
dott. ing. E. Campa

**salini
impregio**
Consulenti:
STE - Progetto stradale ed idraulica
ROCCOSSI - Opere in sotterraneo
ITALCONSULT - Strutture
GEODATA - Geologia e topografia
GES - Geotecnica
CINQUEO - Gallerie grottesche
ECODIANE - Ambiente
LAND - Archeologia
PROMETHEENGINEERING.IT - Sicurezza ed impianti
Ing. F. GATTO - Interferenze
TECO - Espropri

IL coordinatore per la sicurezza:
Ing. L.A. Gargiulo
IL RESPONSABILE DEL PROCEDIMENTO:
Ing. R. Ligieria

Rep.: E/030
Codice Progetto: **LO716CE1701**
Codice Elaborato: **T00GE00CANCDO1A**
Scala di rappresentazione: 1:10000

Rev.	Data	Descrizione	Redatto	Verificato	Approvato
A	28.04.17	Emissione	C. Grometto	A. Eusebio	E. Campa